


PIANTA PIANO TERRA

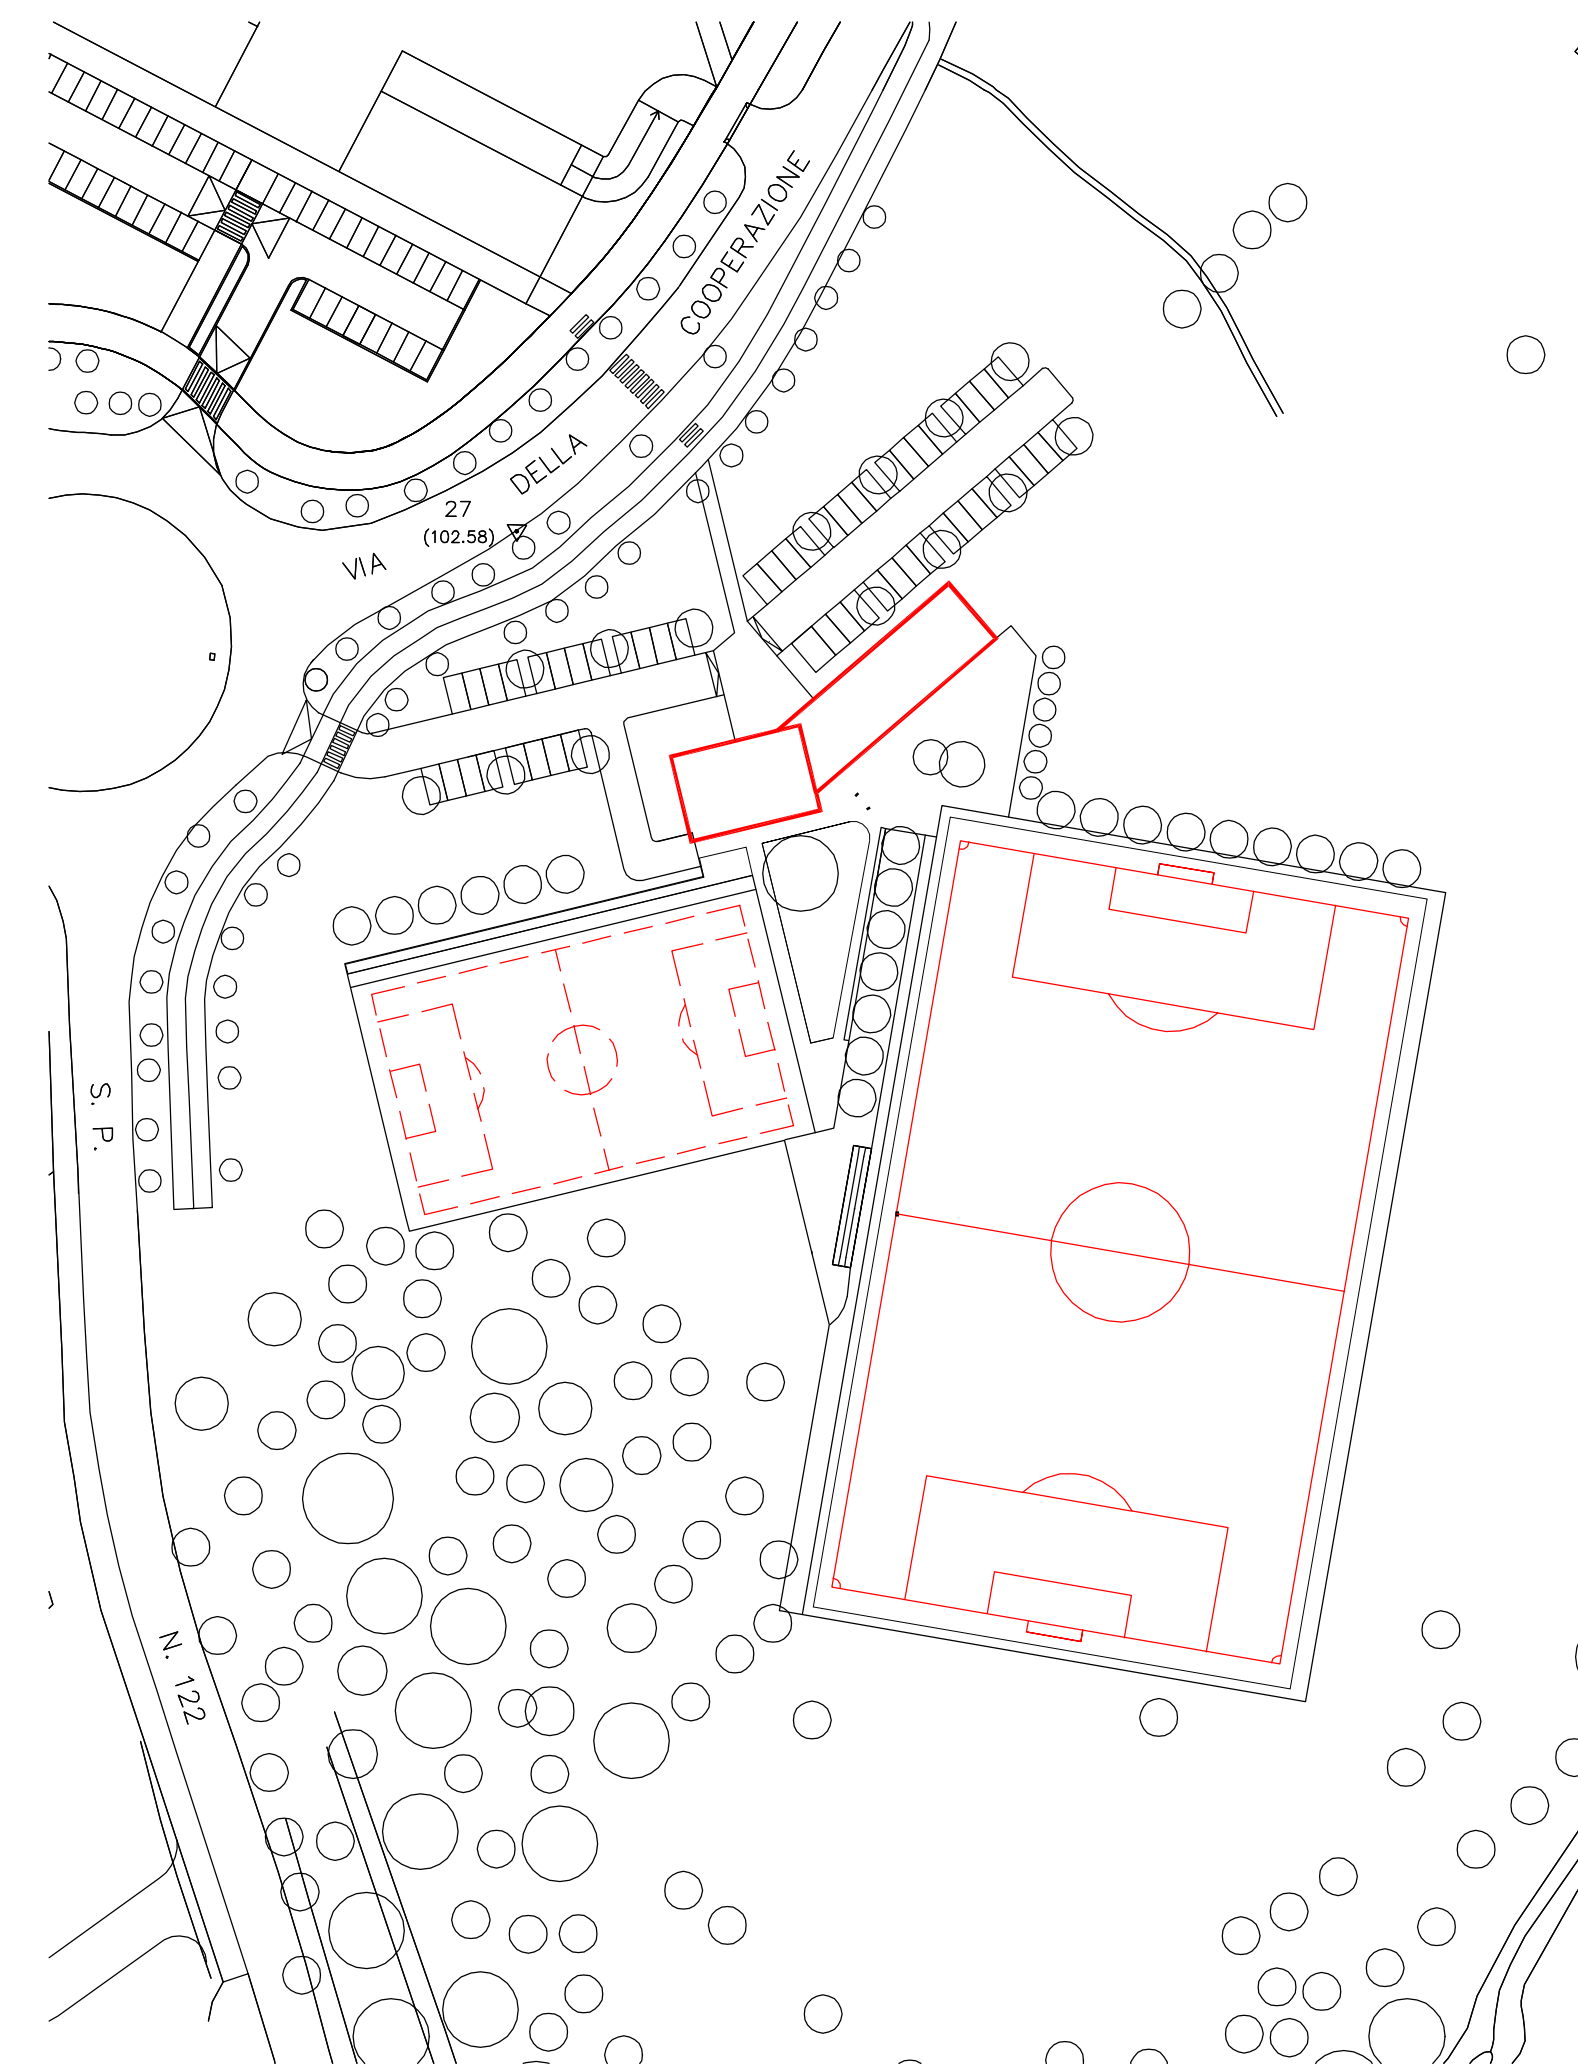

PLANIMETRIA GENERALE

Lavoro
COMUNE DI ROZZANO
 PROVINCIA DI MILANO - REGIONE LOMBARDIA
 PII "PARCO DELLE ROGGE"

Committente **cmb** **FERRUCCIO DEGRADI** **COOPERATIVA EDIFICATRICE LAVORATORI**
COOPERATIVA MURATORI E BRACCIANTI DI CARPI

Progettista **sbgarchitetti**
 viale gorizia, 30 20144 milano italia tel +39 02 8372940
 fax +39 02 8360210 studio@sbgarchitetti.it www.sbgarchitetti.it

Firma Committente / Proprietario _____
 Firma e Timbro professionale progettista _____

Rev.	Data	Aggiornamenti	PROGETTISTA			
			Verifica	Approvaz.	Verifica	Approvaz.
05						
04						
03						
02						
01						
00	MAR 2015	PRIMA EMISSIONE	AF	SBG		

Oggetto
VARIANTE

Titolo
**IMPIANTO SPORTIVO
 PLANIMETRIA GENERALE
 PIANTA PIANO TERRA**

Archivio Progettisti - Committente - Cantiere -
 File 10_VARIANTE PII-30287PAV-impianto sportivo piante-rev02_b.dwg XRef Scala 1:200

Codice elaborato
30287 F 7.313 PA v UR 10