



STRALCIO ESTRATTO MAPPA scala 1:2000

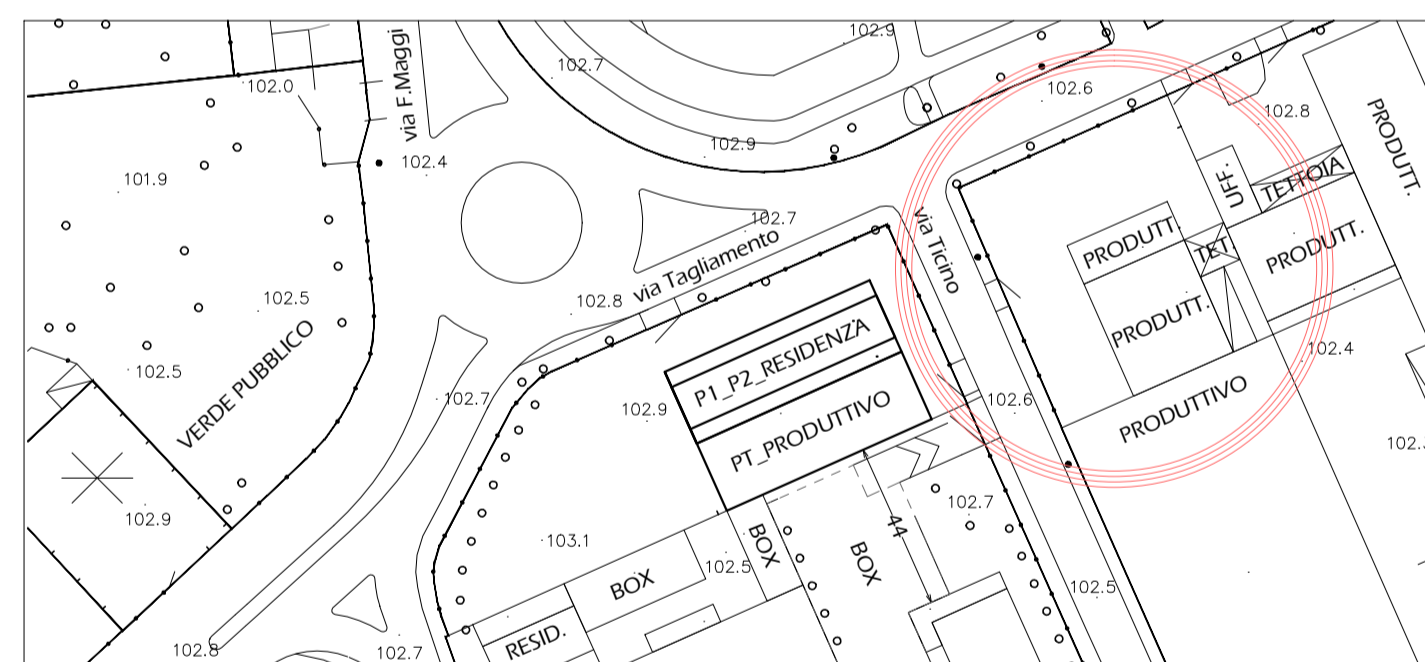

STRALCIO AREAOFOTOGRAFICO scala 1:1000

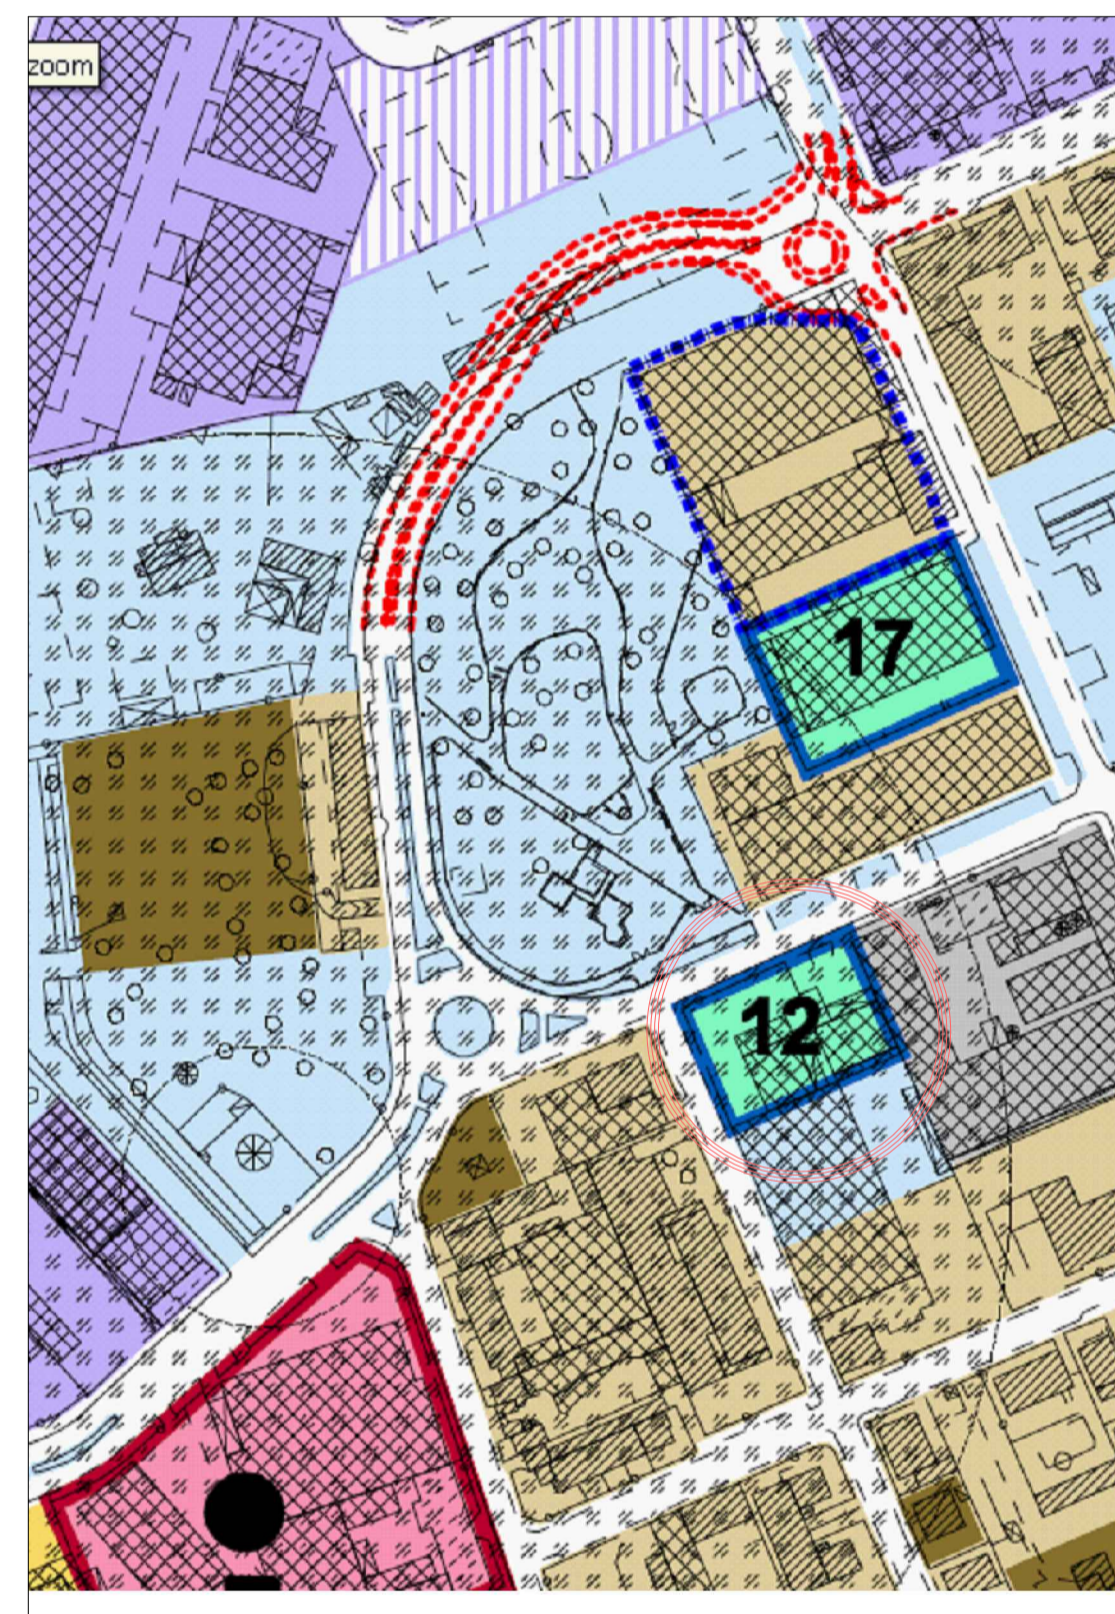

STRALCIO DI P.G.T. scala 1:2000

AREA OGGETTO DI INTERVENTO

CITTA' DELLA RIQUALIFICAZIONE
mapp. 102 - 270 Ambiti di ristrutturazione urbanistica leggera

C.F. DLCLD64M17F206W		PROGETTISTA e DIRETTORE LAVORI	COMMITTENTE	IMPRESA
TEL. 02/60400708 VIA PUGLIE, 1 PIAZZA EMANUELE P.IVA. 10455270166	architetto CLAUDIO DUCOLI	Comune	Rozzano - Milano, via G.Foglia n. 1	
		Cliente	Immobiliare Viscortea Srl	
		Incarico	PERMESSO DI COSTRUIRE COVENZIONATO ai sensi dell'art. 10 della L.R. 11.03.2005 n. 12	
Descrizione della tavola	INQUADRAMENTO Estratto di PGT - mappa - areofotogrammetrico	scala 1:1000/2000	aggiornamento	Tavola n.
Ubicazione delle opere	Viale Ticino via Tagliamento	data aprile 2015	aggiornamento	1
E' vietata qualsiasi riproduzione non autorizzata del presente documento. Tutti i diritti sono riservati a norma di legge.				