






AA

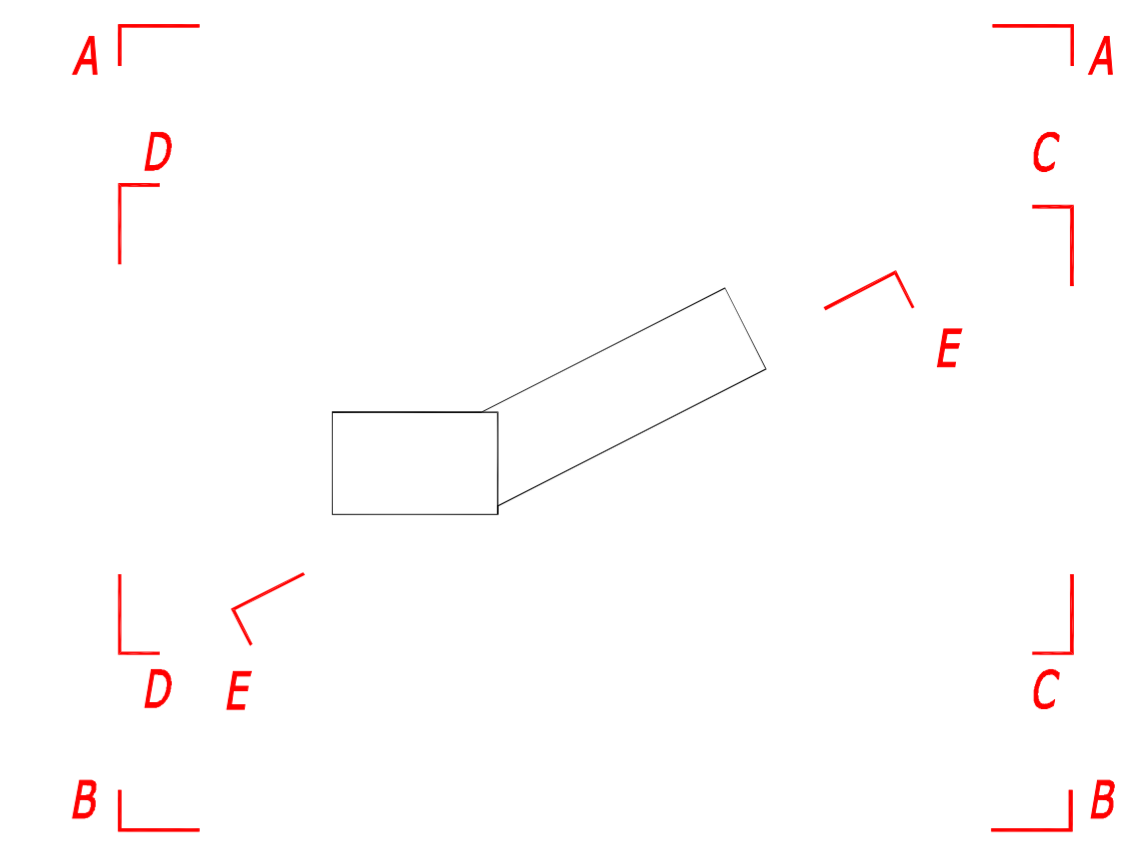


K-PLAN

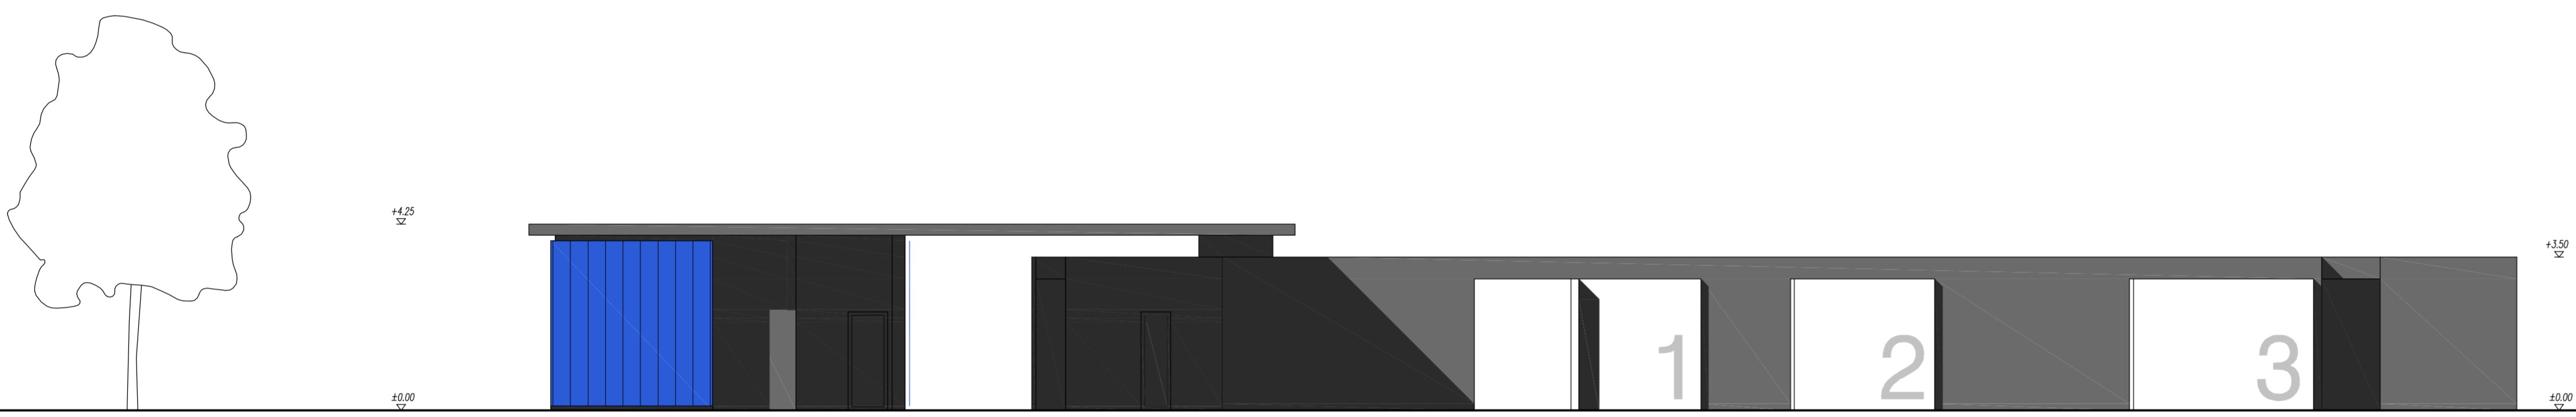


BB

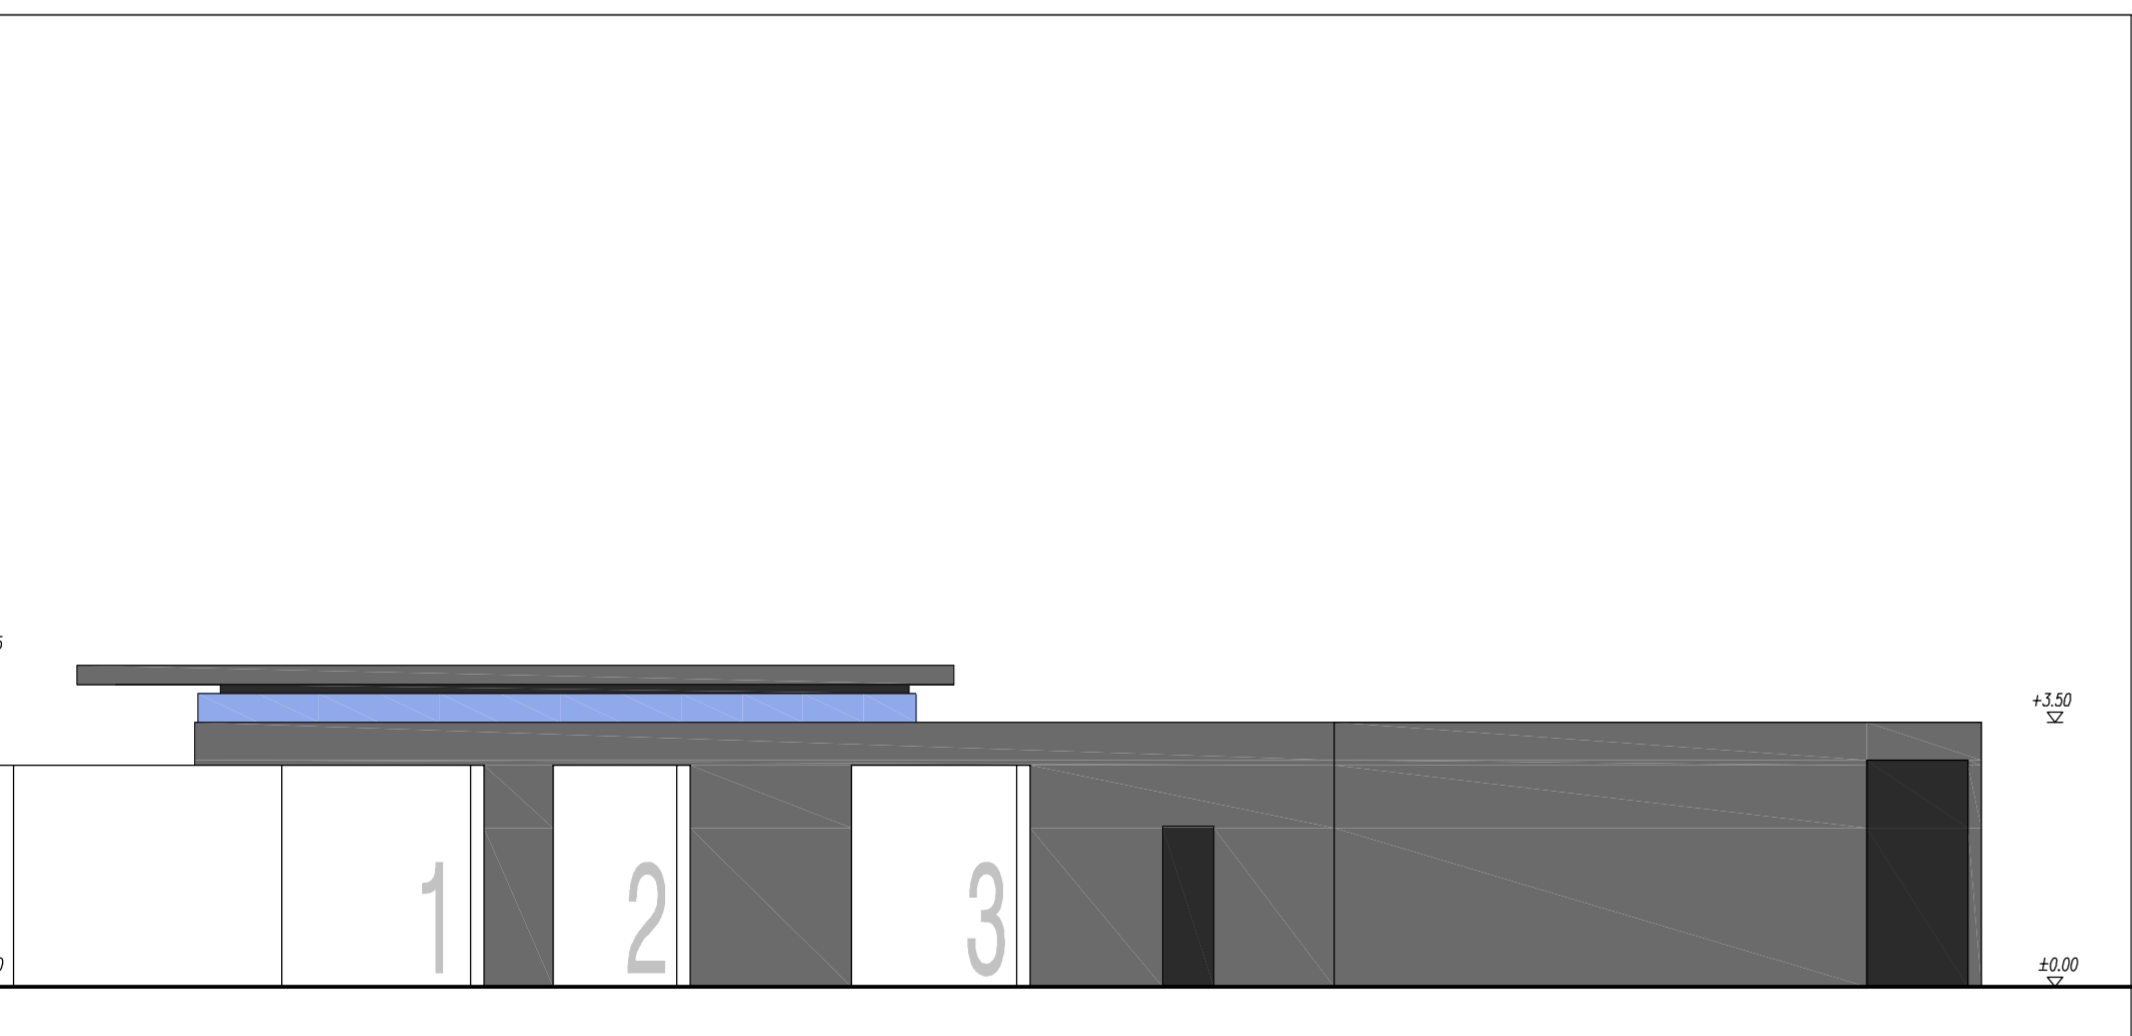

CC

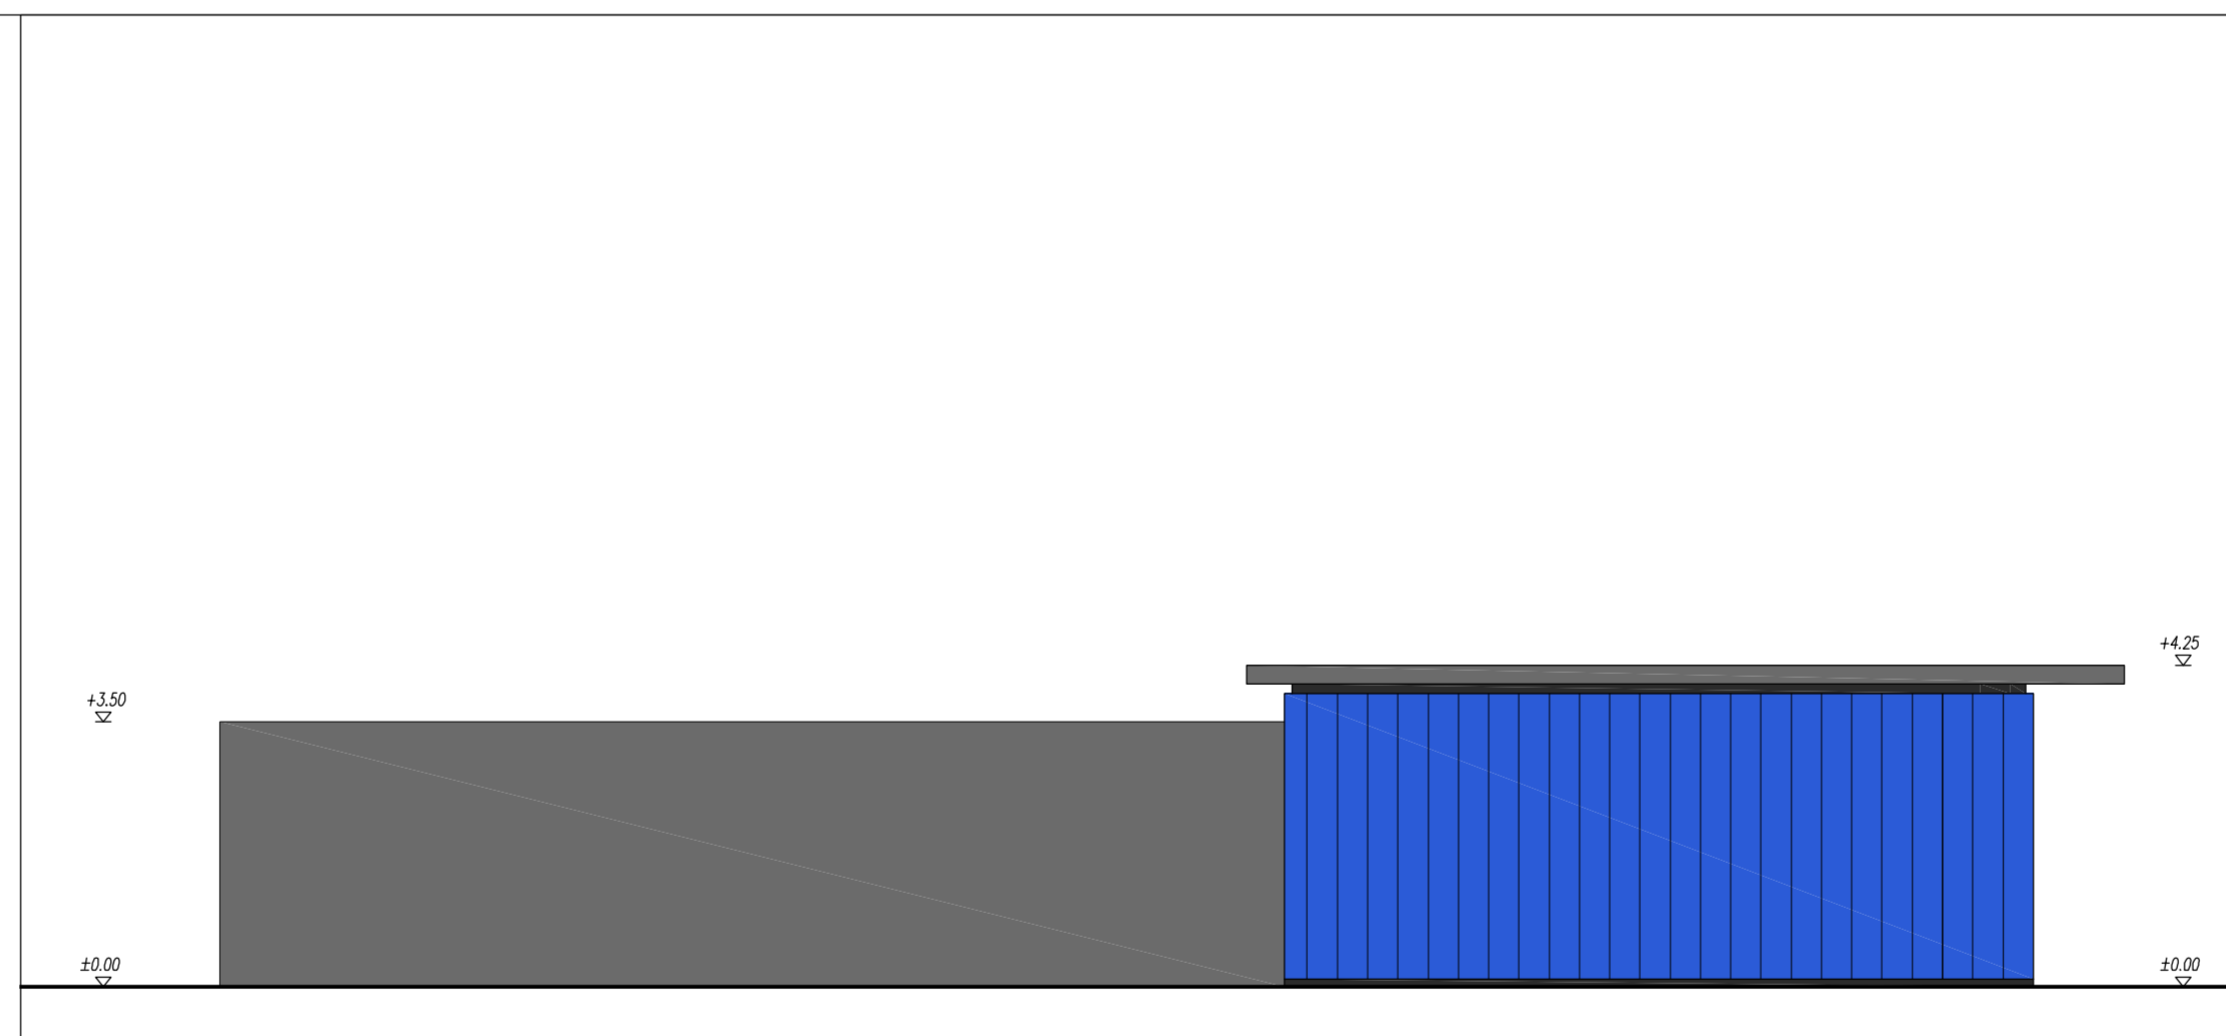

DD

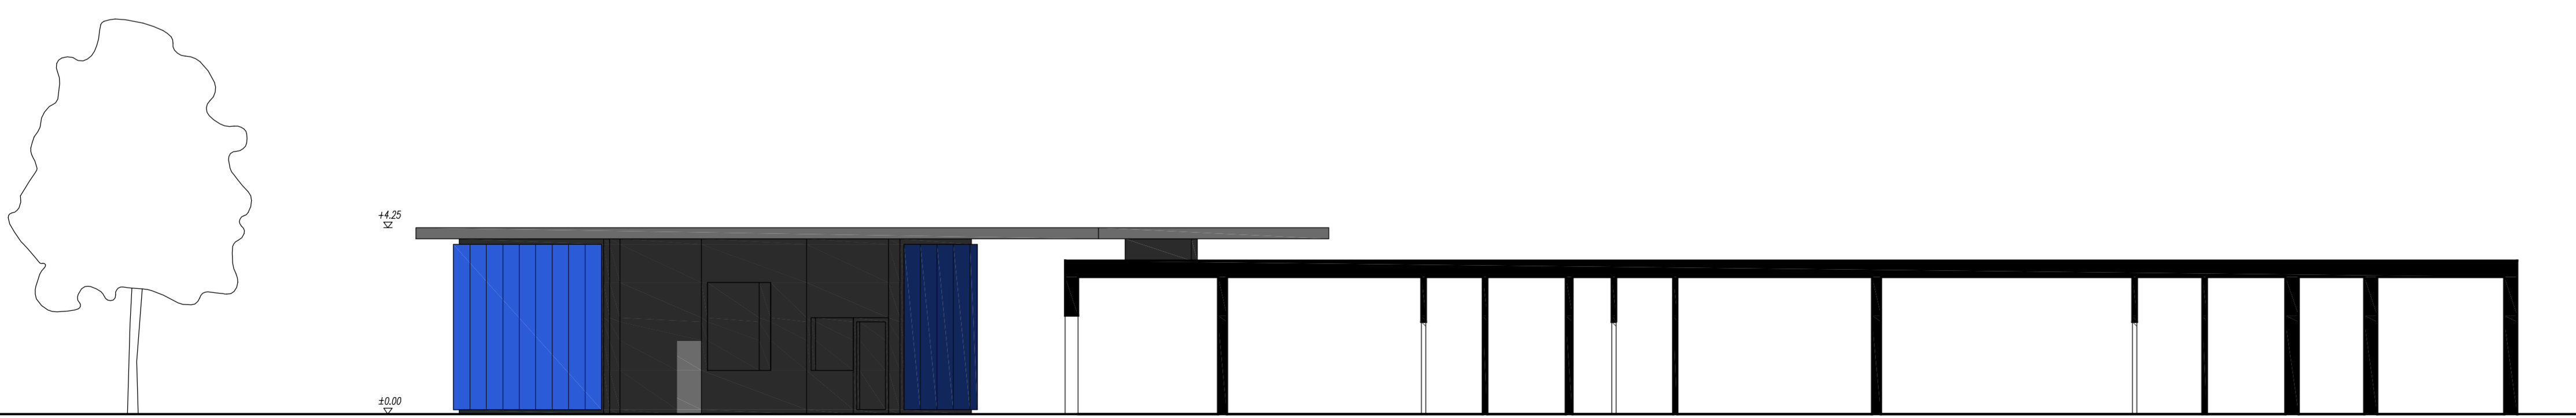

EE

Lavoro
COMUNE DI ROZZANO
 PROVINCIA DI MILANO - REGIONE LOMBARDIA
 PII "PARCO DELLE ROGGE"



Progettista **sbgarchitetti**
 viale gorizia, 30 20144 milano italia tel +39 02 8372940
 fax +39 02 8360210 studio@sbgarchitetti.it www.sbgarchitetti.it

Firma Committente / Proprietario	Firma e Timbro professionale progettista	
----------------------------------	--	--

Rev.	Data	Aggiornamenti	PROGETTISTA			
			Verifica	Approvaz.	Verifica	Approvaz.
05						
04						
03						
02						
01						
00	MAR 2015	PRIMA EMISSIONE	AF	SBG		

Oggetto
VARIANTE

Titolo
**IMPIANTO SPORTIVO
 PROSPETTI**

Archivio	Progettisti -	Committente -	Cantiere -	Scala
File	11_VARIANTE PII-30287PAV-impianto sportivo prospetti_rev01_c.dwg	XRef		1:100

Codice elaborato
30287 | F 7.313 PA | v UR 11